

**Agenzia del Territorio
CATASTO FABBRICATI
Ufficio Provinciale di
La Spezia**

Dichiarazione protocollo n. SP0010106 del 31/01/2006

Planimetria di u.i.u. in Comune di Monterosso Al Mare

Via Fegina

civ.

Identificativi Catastali:

Sezione:

Foglio: 16

Particella: 769

Subalterno:

Compilata da:

Brendani Andrea

Iscritto all'albo:

Geometri


Prov. La Spezia

N. 1427


Scheda n. 1

Scala 1:100

Nord

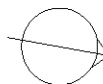

PIANTA PIANO TERRENO

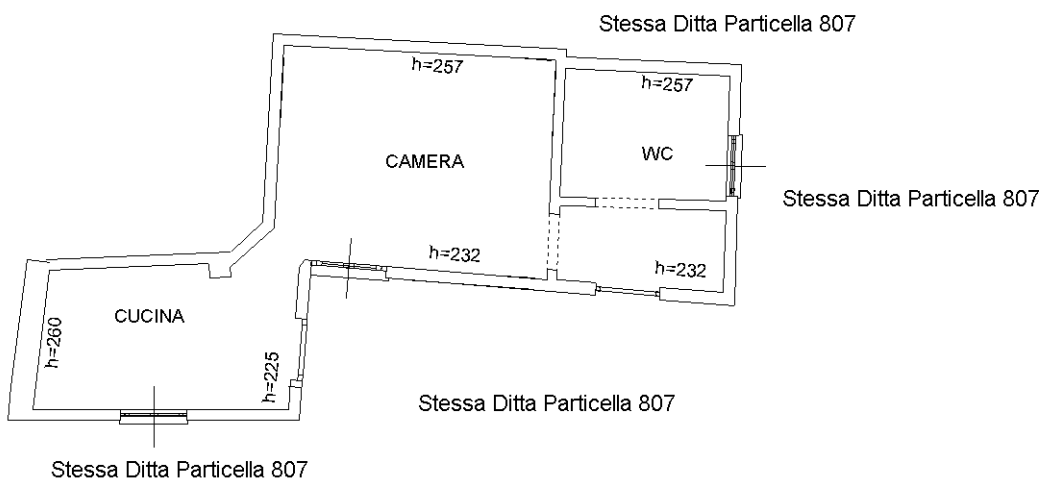

Ultima planimetria in atti