



PIANTA PIANO SEMINTERRATO SCALA 1:100

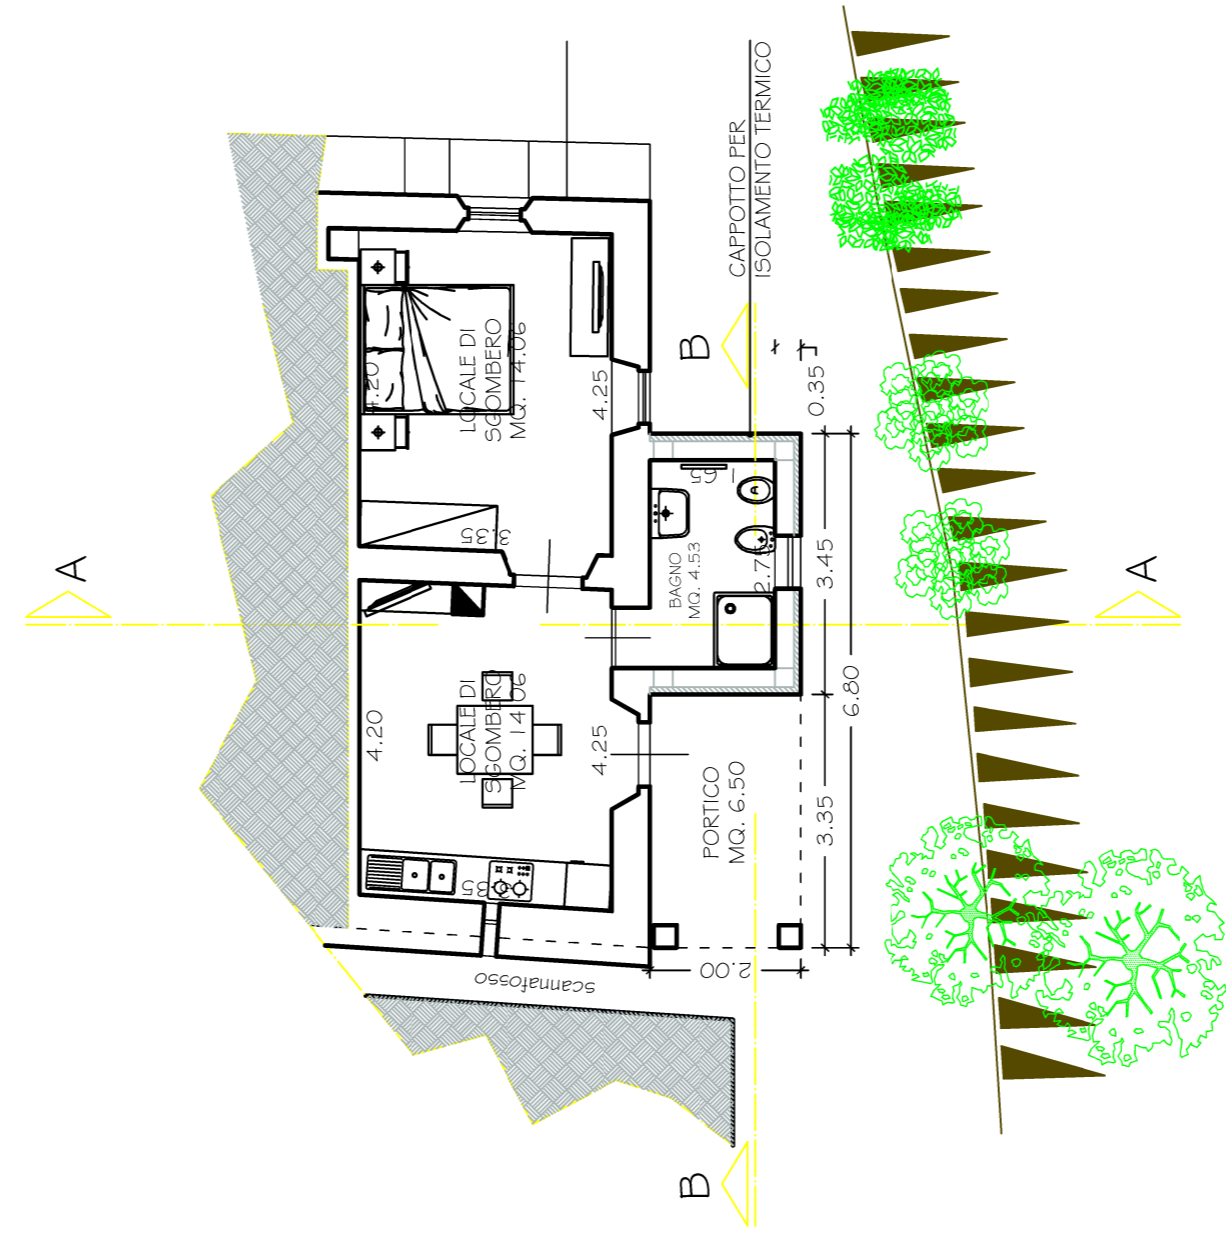

PIANTA PIANO TERRA SCALA 1:100

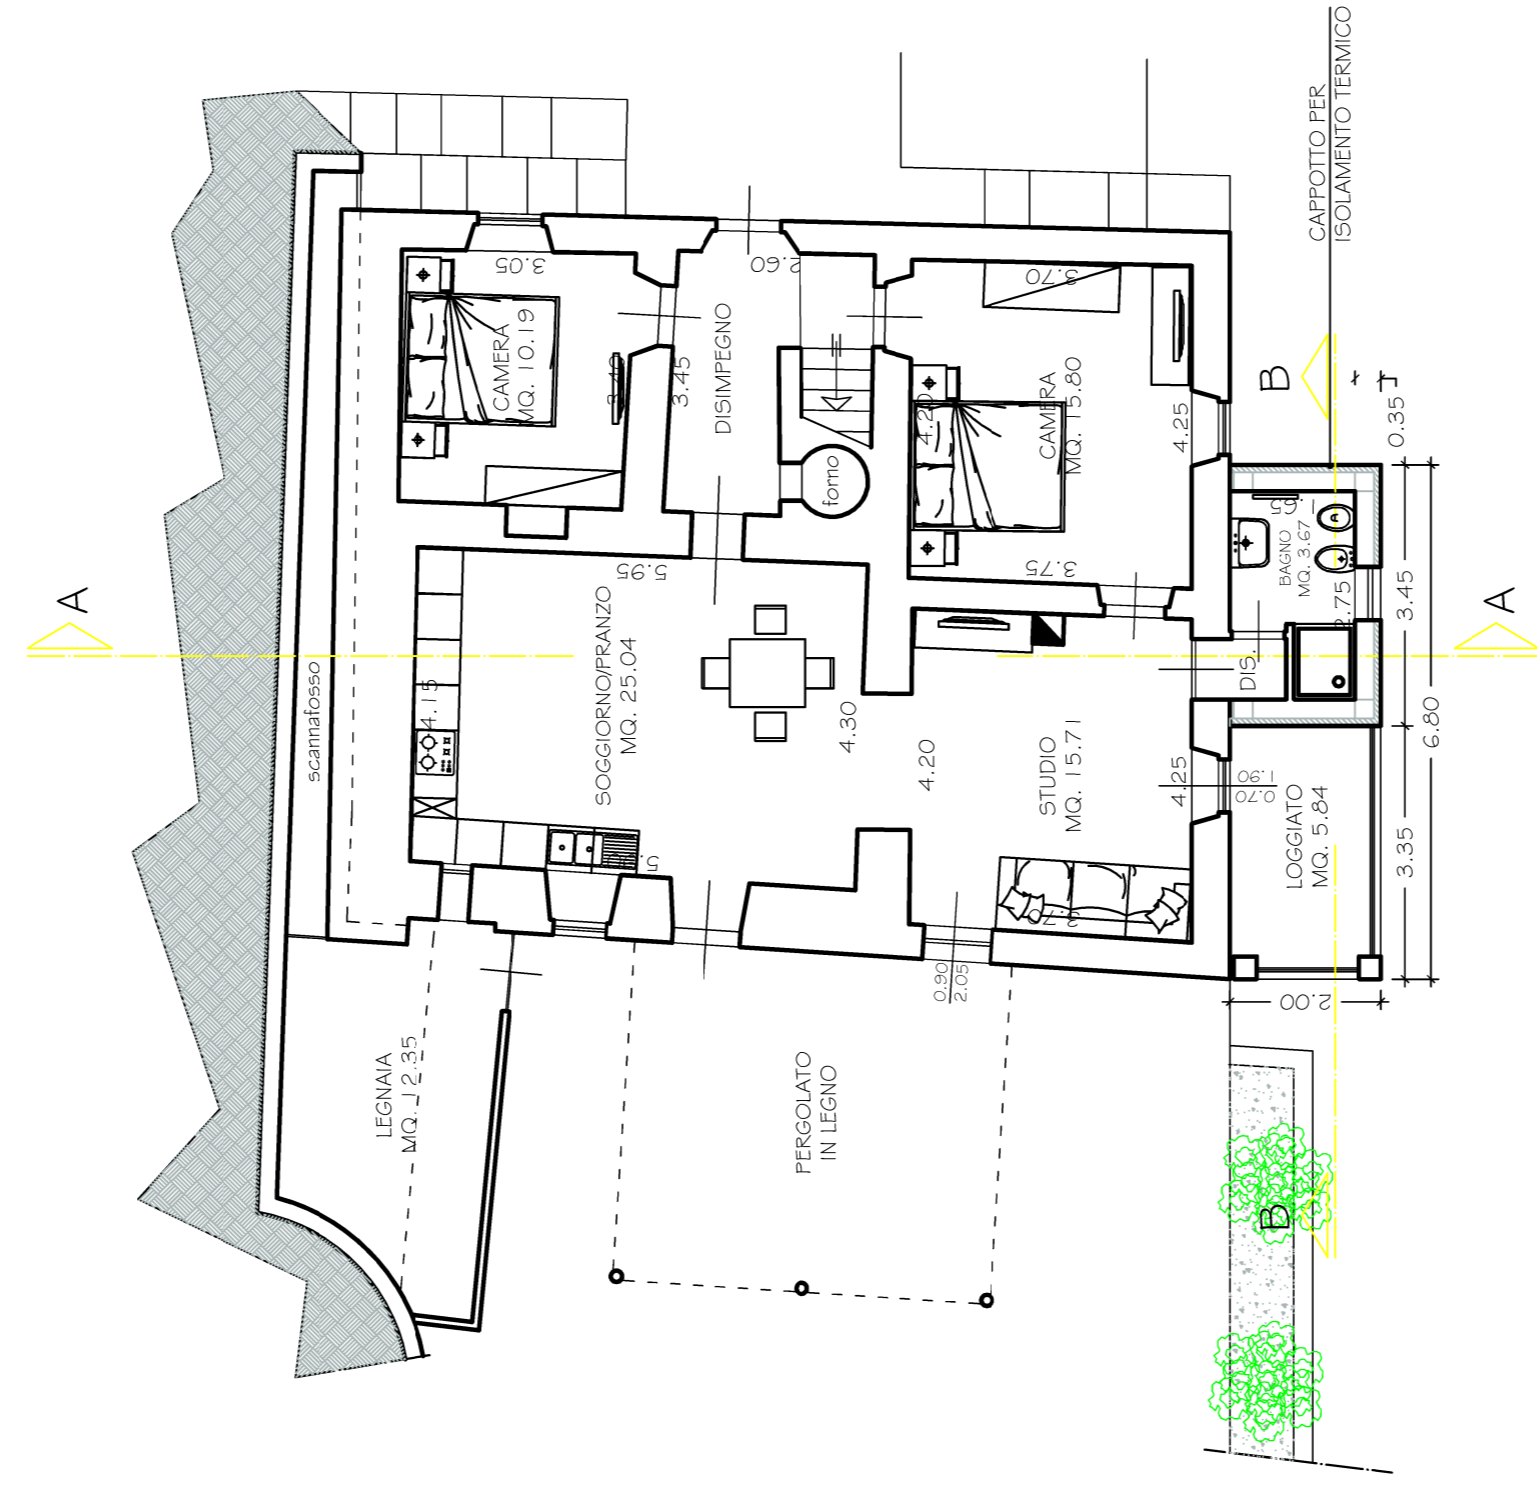

PIANTA PIANO PRIMO SCALA 1:100

