



Planimetria

Scheda n. 1


Scala 1:200

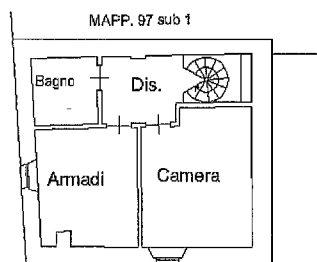

Pianta Piano PRIMO
H:m3.00

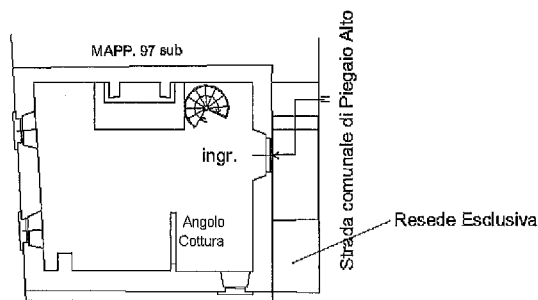

Pianta Piano TERRA
H:2.60

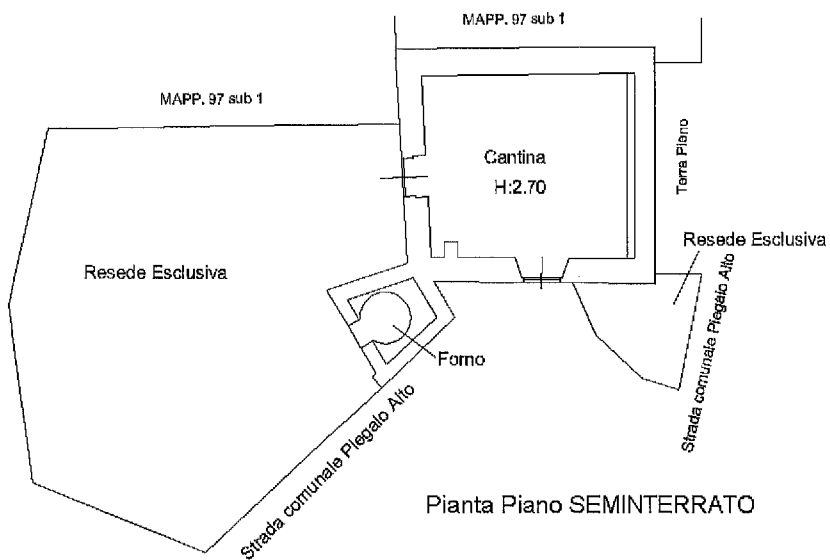

Pianta Piano SEMINTERRATO

