

**Agenzia delle Entrate
CATASTO FABBRICATI
Ufficio Provinciale di
Lucca**

Dichiarazione protocollo n. LU0083529 del 04/12/2019

Comune di Lucca

Via Delle Gavine

civ. 5781

Identificativi Catastali:

Sezione:
Foglio: 46
Particella: 148
Subalterno: 4

Compilata da:
Fulgeri Claudio

Iscritto all'albo:
Geometri


Prov. Lucca

N. 1224


Planimetria

Scheda n. 1


Scala 1:200

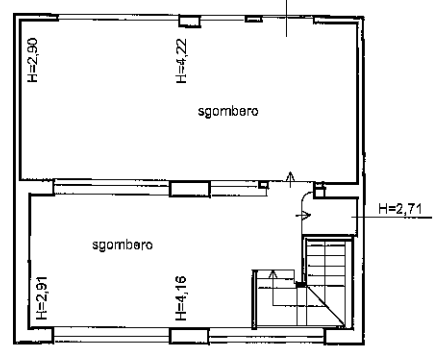


Piano Primo

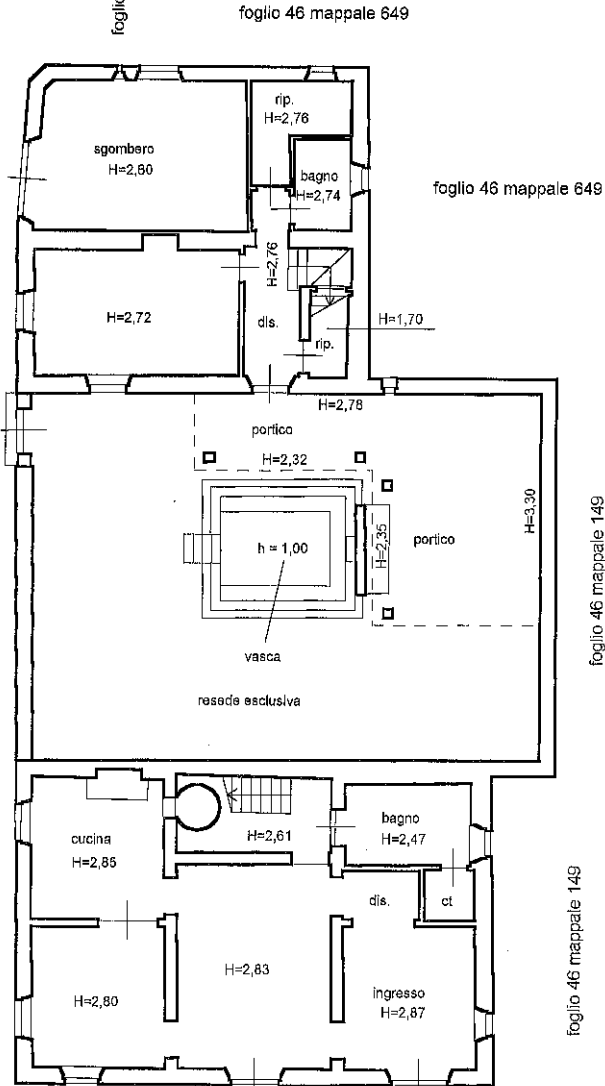

Piano Terra

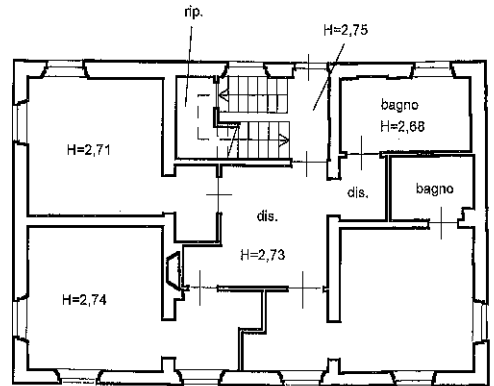

Piano Primo

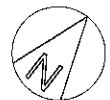

Nord

Ultima planimetria in atti