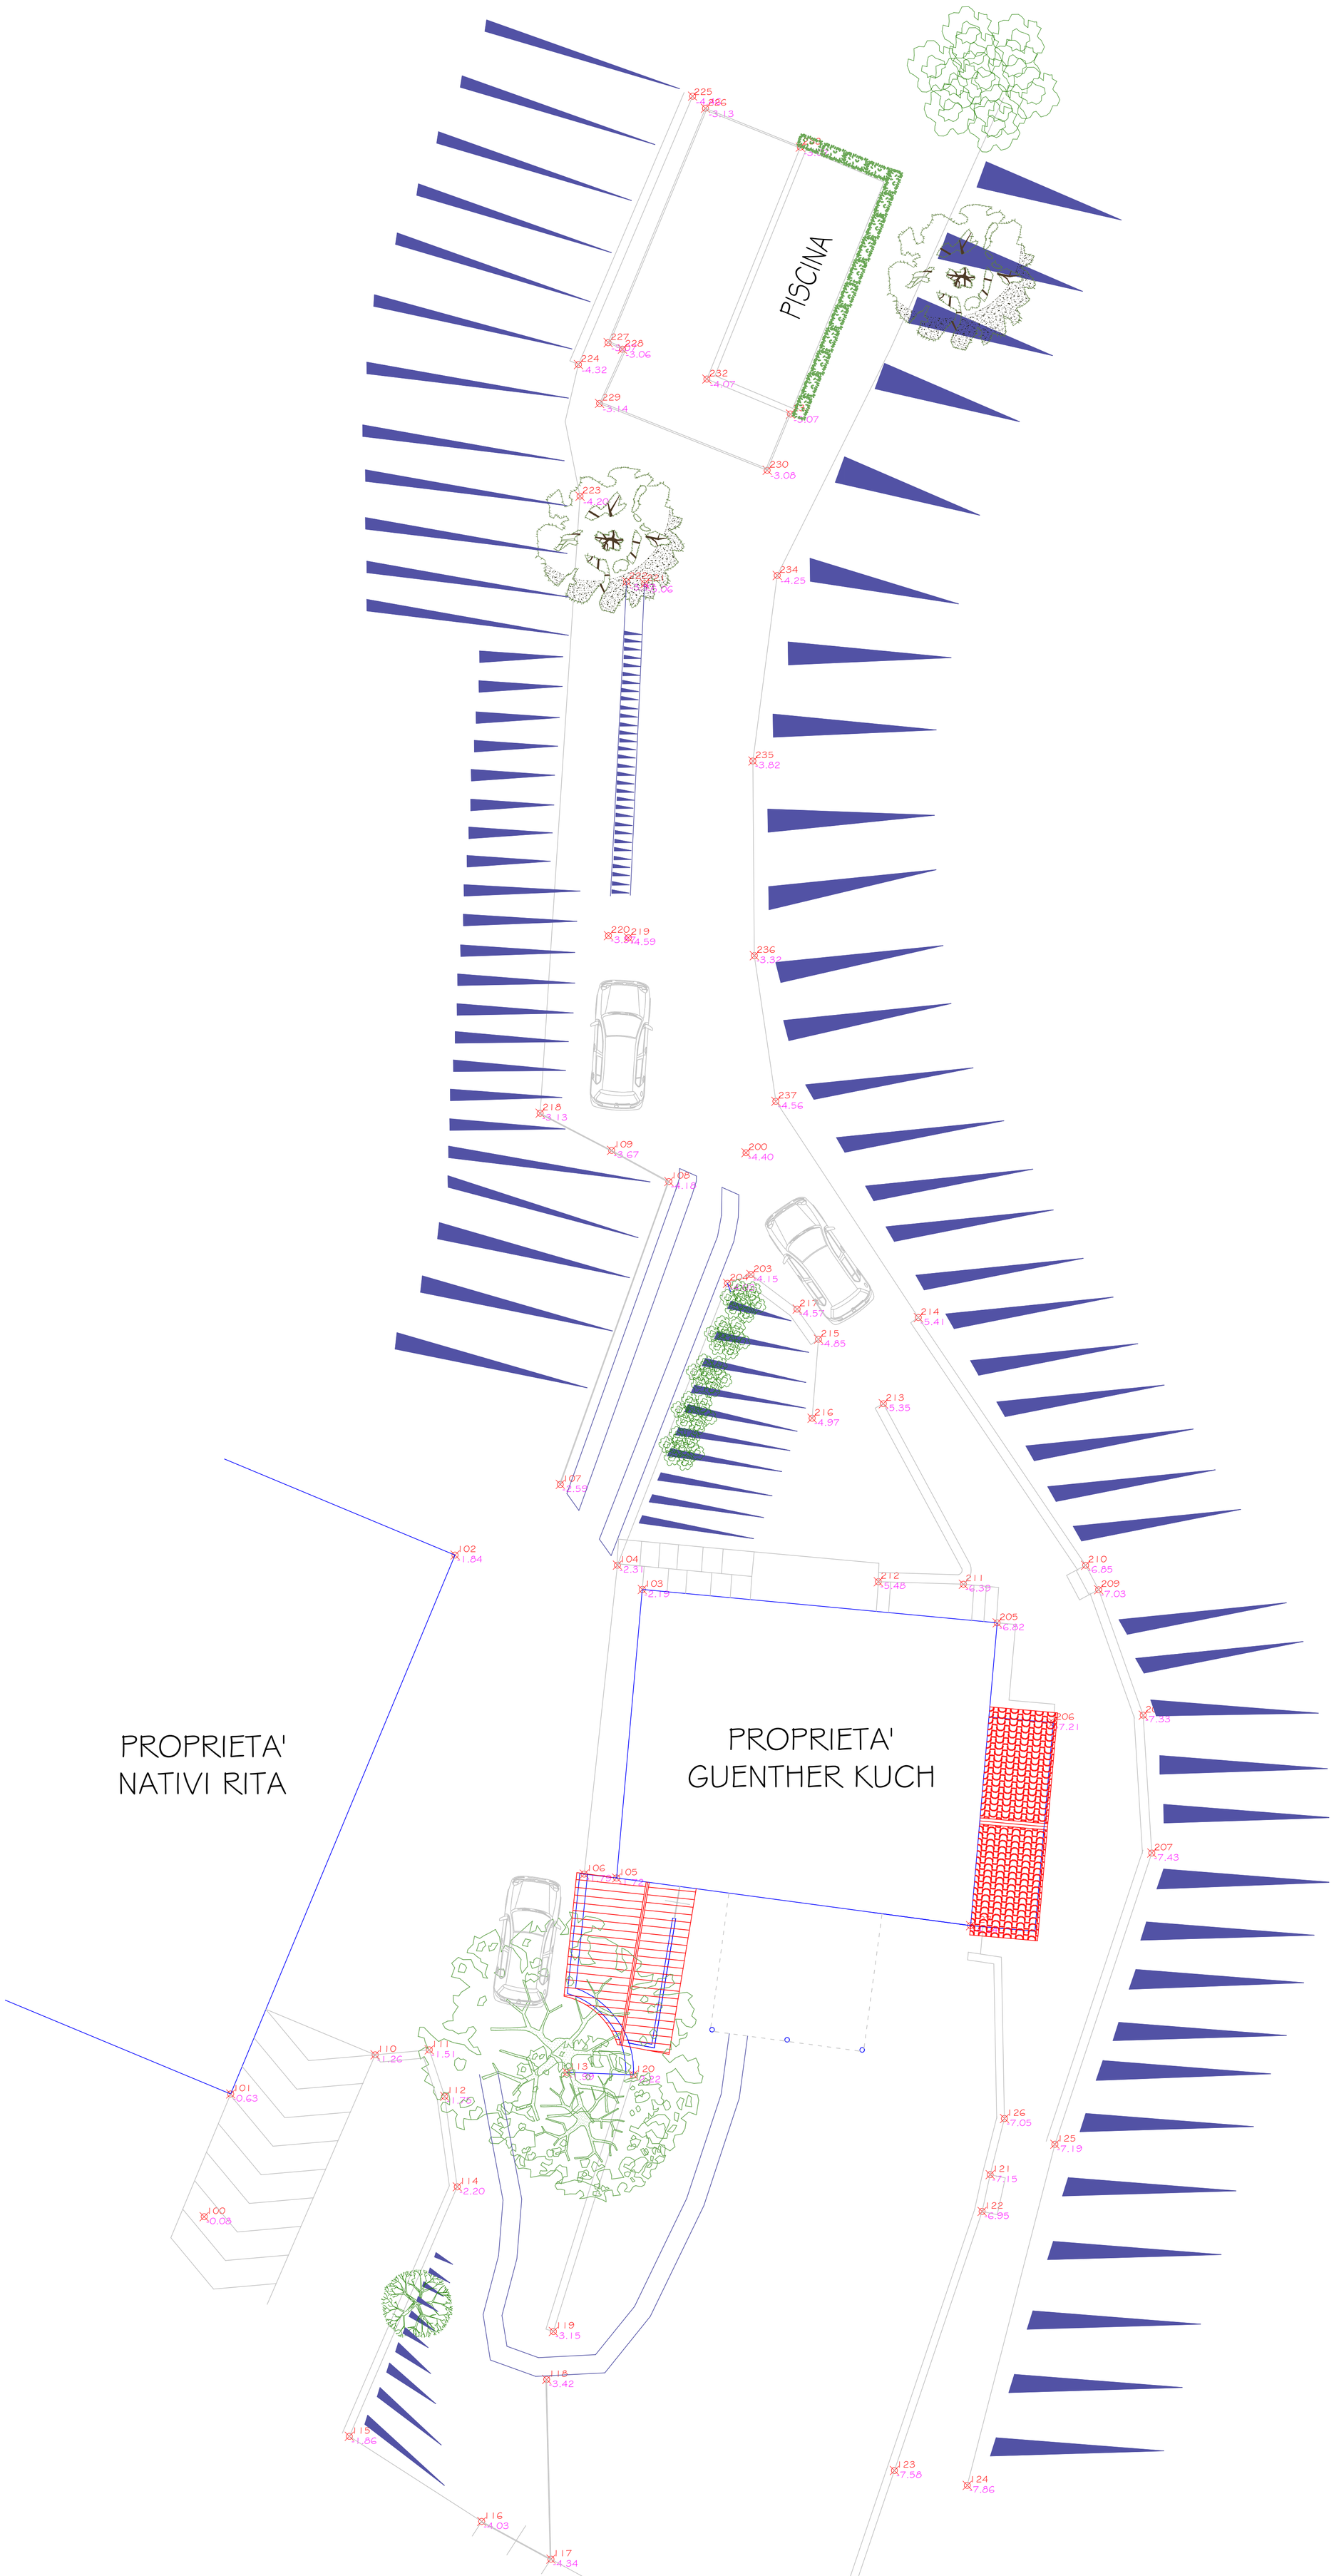
PISCINA
PROPRIETA'
NATIVI RITA
PROPRIETA'
GUENTHER KUCH